

**Условные обозначения:**

**Границы субъектов Российской Федерации, муниципальных образований, населенных пунктов**

— Граница населенного пункта

**Объекты транспортной инфраструктуры**

— Магистральная дорога скоростного движения

— Улицы и дороги местного значения

**Зоны с особыми условиями использования территорий**


— Водоохранная зона

— Санитарно-защитная зона предприятий, сооружений, и иных объектов

— Водоток (рек, речей, канал)

**Объекты трубопроводного транспорта, инженерной инфраструктуры**

← → ЛЭП 35 кВ

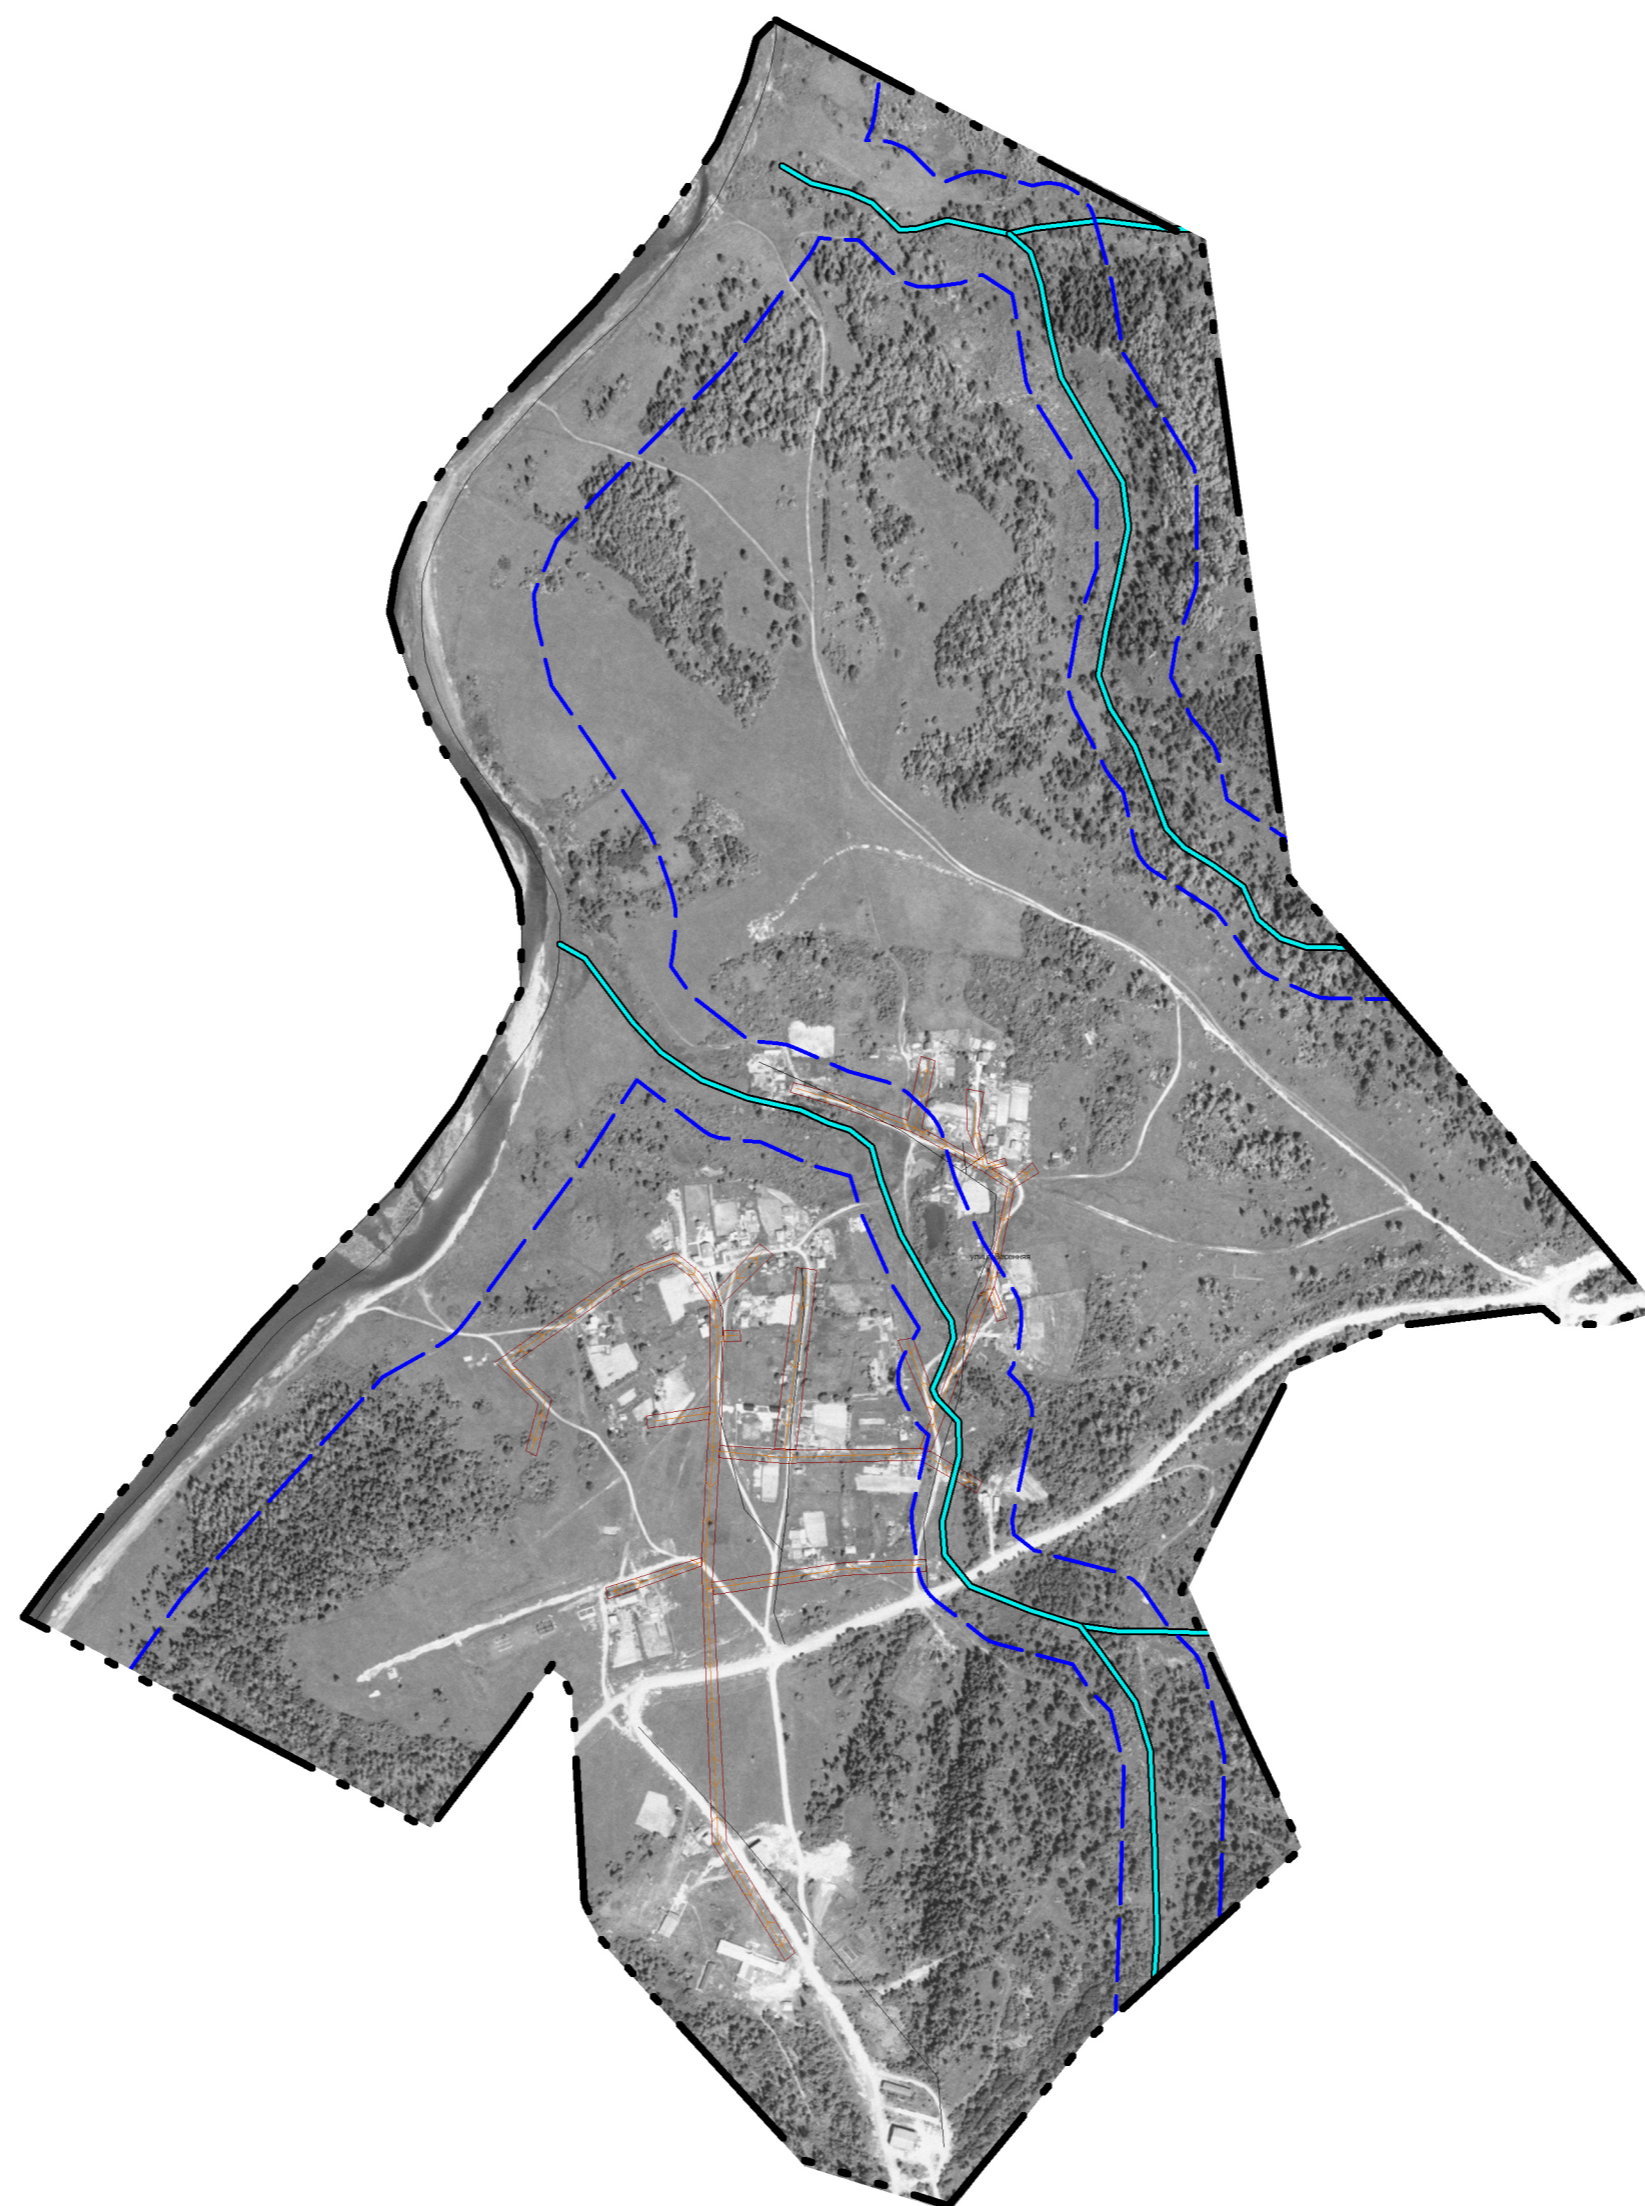

№ БО-58-2019-ТП					
ГЕНЕРАЛЬНЫЙ ПЛАН					
муниципального образования «Темиртауского городского поселения,»					
Таштагольского муниципального района применительно к п.г.т. Темиртау					
в части перспективного развития населенного пункта					
Изм	Кол уч	Лист	№ док	Подпись	Дата
Директор		Процун А.В.			
Карта планируемого размещения объектов п. Кедровка				Стадия	Лист
				П	
Масштаб 1:10000				ООО "КАДСИТИ"	