

Условные обозначения:

Границы субъектов Российской Федерации, муниципальных образований, населенных пунктов

- Граница населенного пункта
- Граница населенного пункта (планируемая)

Объекты транспортной инфраструктуры

- Магистральная дорога скоростного движения
- Улицы и дороги местного значения

Объекты Федерального, регионального, местного назначения


- Спортивные сооружения

Зоны с особыми условиями использования территорий

- Водоохранная зона
- Санитарно-защитная зона предприятий, сооружений, и иных объектов
- Водоток (рек, речей, канал)

Объекты трубопроводного транспорта, инженерной инфраструктуры

- ←→ ЛЭП 35 кВ
- ⚡ Трансформаторная подстанция

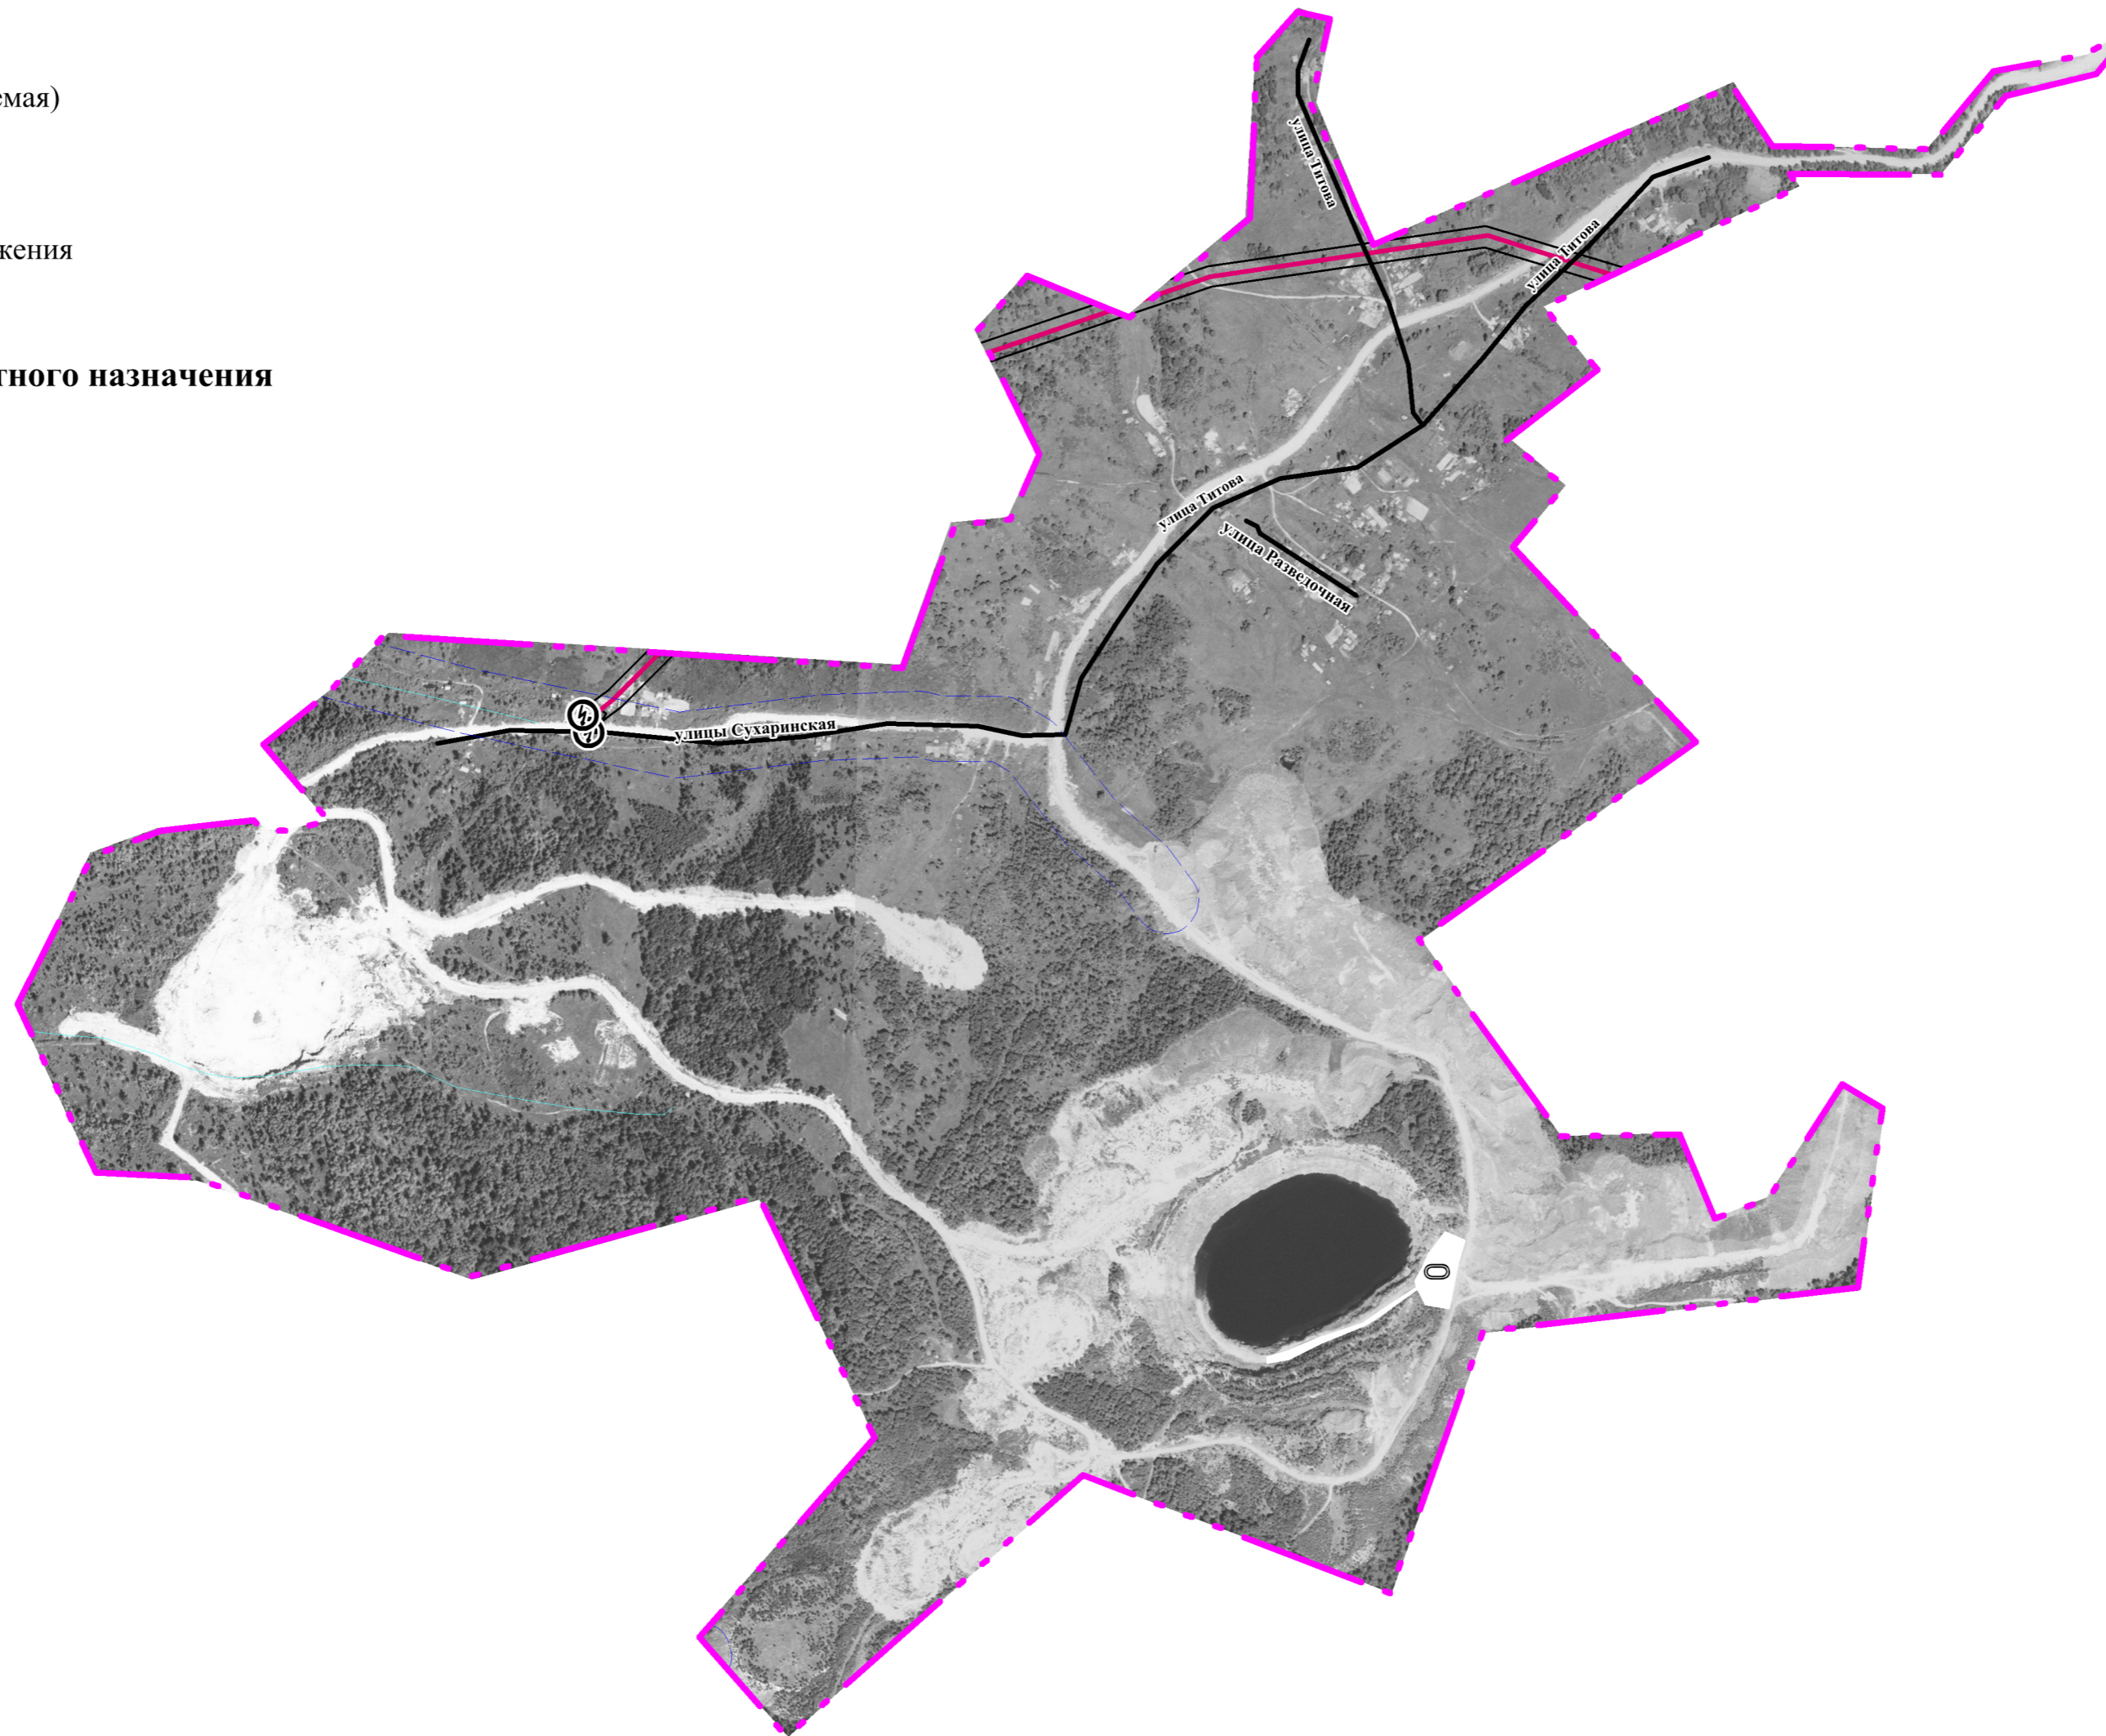

						№ БО-58-2019-ГП			
						ГЕНЕРАЛЬНЫЙ ПЛАН			
						муниципального образования «Темиртауского городского поселения»			
						Таштагольского муниципального района применительно к п.г.т. Темиртау			
						в части перспективного развития населенного пункта			
Изм	Кол уч	Лист	№ док	Подпись	Дата	Карта планируемого размещения объектов местного значения п. Сухаренко	Стадия	Лист	Листов
Директор		Процун А.В.					П		
						Масштаб 1:10000	ООО "КАДСИТИ"		