

Условные обозначения:

Границы субъектов Российской Федерации, муниципальных образований, населенных пунктов

- · · — · · Граница населенного пункта
- Граница населенного пункта (планируемая)

Объекты транспортной инфраструктуры


- Улицы и дороги местного значения

Зоны с особыми условиями использования территорий

- Водоохранная зона
- Водные ресурсы

Объекты трубопроводного транспорта, инженерной инфраструктуры

- ← → ЛЭП 35 кВ

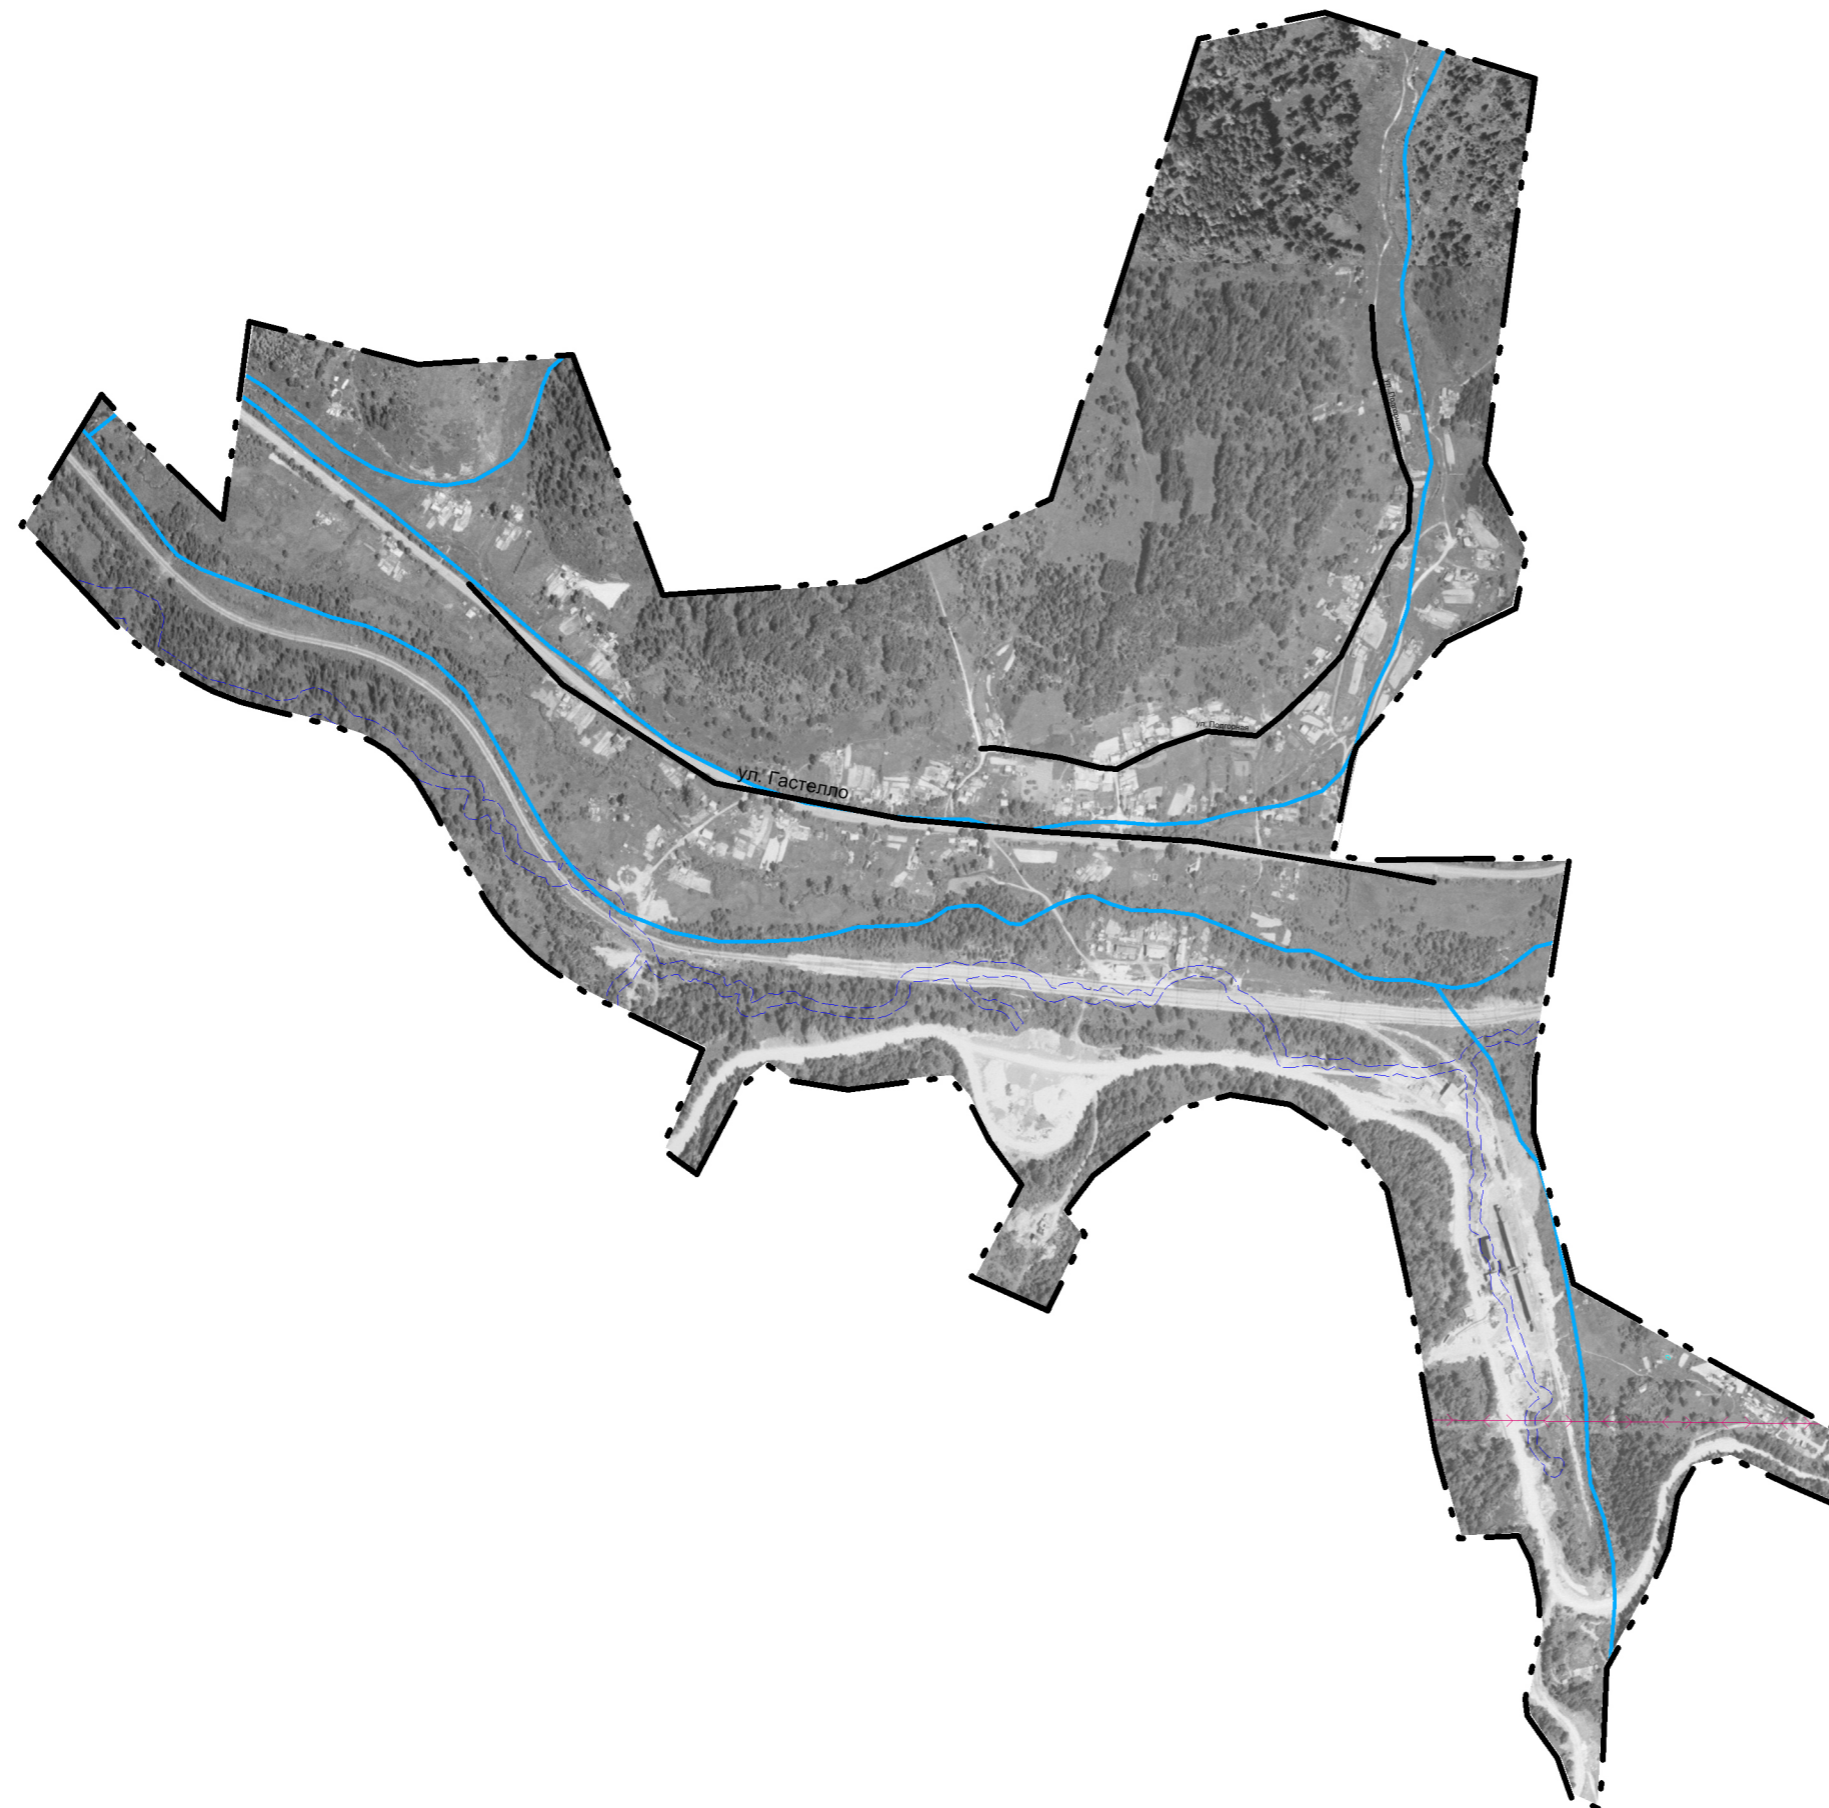

№ БО-58-2019-ГП						
ГЕНЕРАЛЬНЫЙ ПЛАН						
муниципального образования «Темиртауского городского поселения,»						
Таштагольского муниципального района применительно к п.г.т. Темиртау						
в части перспективного развития населенного пункта						
Изм	Кол уч	Лист	№ док	Подпись	Дата	Карта планируемого размещения объектов местного значения п. Учуден
Директор		Процул А.В.				
						Стадия
						Лист
						Листов
						П
Масштаб 1:10000						ООО "КАДСИТИ"