

Общество с ограниченной ответственностью
«Шерегеш-Проект»

Россия, Кемеровская область, г. Таштагол, ул. Пospelова, 20 тел/факс 3-28-33
Свидетельство №ПНЦ 080023/14 от 25.01.2017г.

Заказчик: Администрация Темиртауского городского поселения

**БЛАГОУСТРОЙСТВО (ТЕКУЩИЙ РЕМОНТ)
ОБЩЕСТВЕННОГО ПРОСТРАНСТВА**

ПО АДРЕСУ: КЕМЕРОВСКАЯ ОБЛАСТЬ,
ТАШТАГОЛЬСКИЙ РАЙОН, ПГТ. ТЕМИРТАУ,
УЛ. ЦЕНТРАЛЬНАЯ, ПЛОЩАДЬ ПОБЕДЫ

ПРОЕКТНАЯ ДОКУМЕНТАЦИЯ

5714 - ПЗУ

2020г.

СОГЛАСОВАНО:			
Инов. N подл.	Подпись и дата	Взамен инв. N	

Общество с ограниченной ответственностью
«Шерегеш-Проект»

Россия, Кемеровская область, г. Таштагол, ул. Пospelова, 20 тел/факс 3-28-33
Свидетельство №ПНЦ 080023/14 от 25.01.2017г.

Заказчик: Администрация Темиртауского городского поселения

**БЛАГОУСТРОЙСТВО (ТЕКУЩИЙ РЕМОНТ)
ОБЩЕСТВЕННОГО ПРОСТРАНСТВА**

ПО АДРЕСУ: КЕМЕРОВСКАЯ ОБЛАСТЬ,
ТАШТАГОЛЬСКИЙ РАЙОН, ПГТ. ТЕМИРТАУ,
УЛ. ЦЕНТРАЛЬНАЯ, ПЛОЩАДЬ ПОБЕДЫ

ПРОЕКТНАЯ ДОКУМЕНТАЦИЯ

5714 - ПЗУ

Директор ООО "Шерегеш-Проект"

Жуков С.С.

2020г.

СОГЛАСОВАНО:			
Инов. N подл.	Подпись и дата	Взамен инв. N	

Общие данные:

Благоустройство (текущий ремонт) общественного пространства по адресу: Кемеровская обл., Таштагольский район, пгт. Темиртау, ул. Центральная, Площадь Победы предусмотрено в следующем составе:

1. Демонтаж существующего съемного металлического ограждения общественного пространства (только с главного входа) $h=1,30$ м, $L=35,0$ п.м. (см. л. 3).
2. Демонтаж существующего асфальтобетонного покрытия, толщ. 50 мм, $b=0,35$ м под устройство фундаментов для проектируемого ограждения.
3. Выемка грунта под устройство фундаментов для проектируемого ограждения $h=550$ мм.
4. Устройство несъемного металлического ограждения общественного пространства (только с главного входа) $h=1,3$ м, $L=35,0$ п.м. с одной калиткой $1,0 \times 1,2(h)$ м (см. л. 3).
5. Ограждение общественного пространства (только с главного входа) выполнить несъемное, сварное, из готовых секций (длина одной секции 1,92 м, высота 0,93 м). Высота ограждения от уровня земли - 1,275 м. Готовые секции поставляются уже окрашенные вместе со столбами сечением $80 \times 80 \times 4$ мм, длиной 1,275 м. Расстояние между осями столбов 2,0 м. Крепление осуществляется с помощью гаек М12 и шпильек 12 мм, забетонированных в фундаментах. Глубина заложения фундамента под столбы - 0,45 м. Цвет ограждения согласовать с заказчиком при заказе у поставщика. Вход на общественное пространство (Площадь Победы) осуществляется через калитку $1,0 \times 1,2(h)$ м.
6. Проектируемое металлическое ограждение не имеет острых завершений вертикальных прутьев.

Условные обозначения:



- Существующее металлическое ограждение территории $h=1\ 300$ мм, $L=35,0$ п.м. демонтировать



- Проектируемое металлическое ограждение территории $h=1\ 300$ мм, $L=35,0$ п.м.

СОГЛАСОВАНО:

Взамен инв. N

Подпись и дата


Инв. N подл.

5714 - ПЗУ

Изм.	Коп.уч.	Лист	Медок.	Подпись	Дата
Разраб.	Жуков	Крыгина			09.20
Проверил	Жуков				09.20
Н. контр.	Старцева				09.20
ГИП	Жуков				09.20
Кемеровская обл., Таштагольский район, пгт. Темиртау, ул. Центральная, Площадь Победы					
Благоустройство (текущий ремонт) общественного пространства					
Общие данные. Условные обозначения.					
ООО "Шерегеш-Проект"					

Формат А3

Схема благоустройства (текущего ремонта) общественного пространства М 1:500

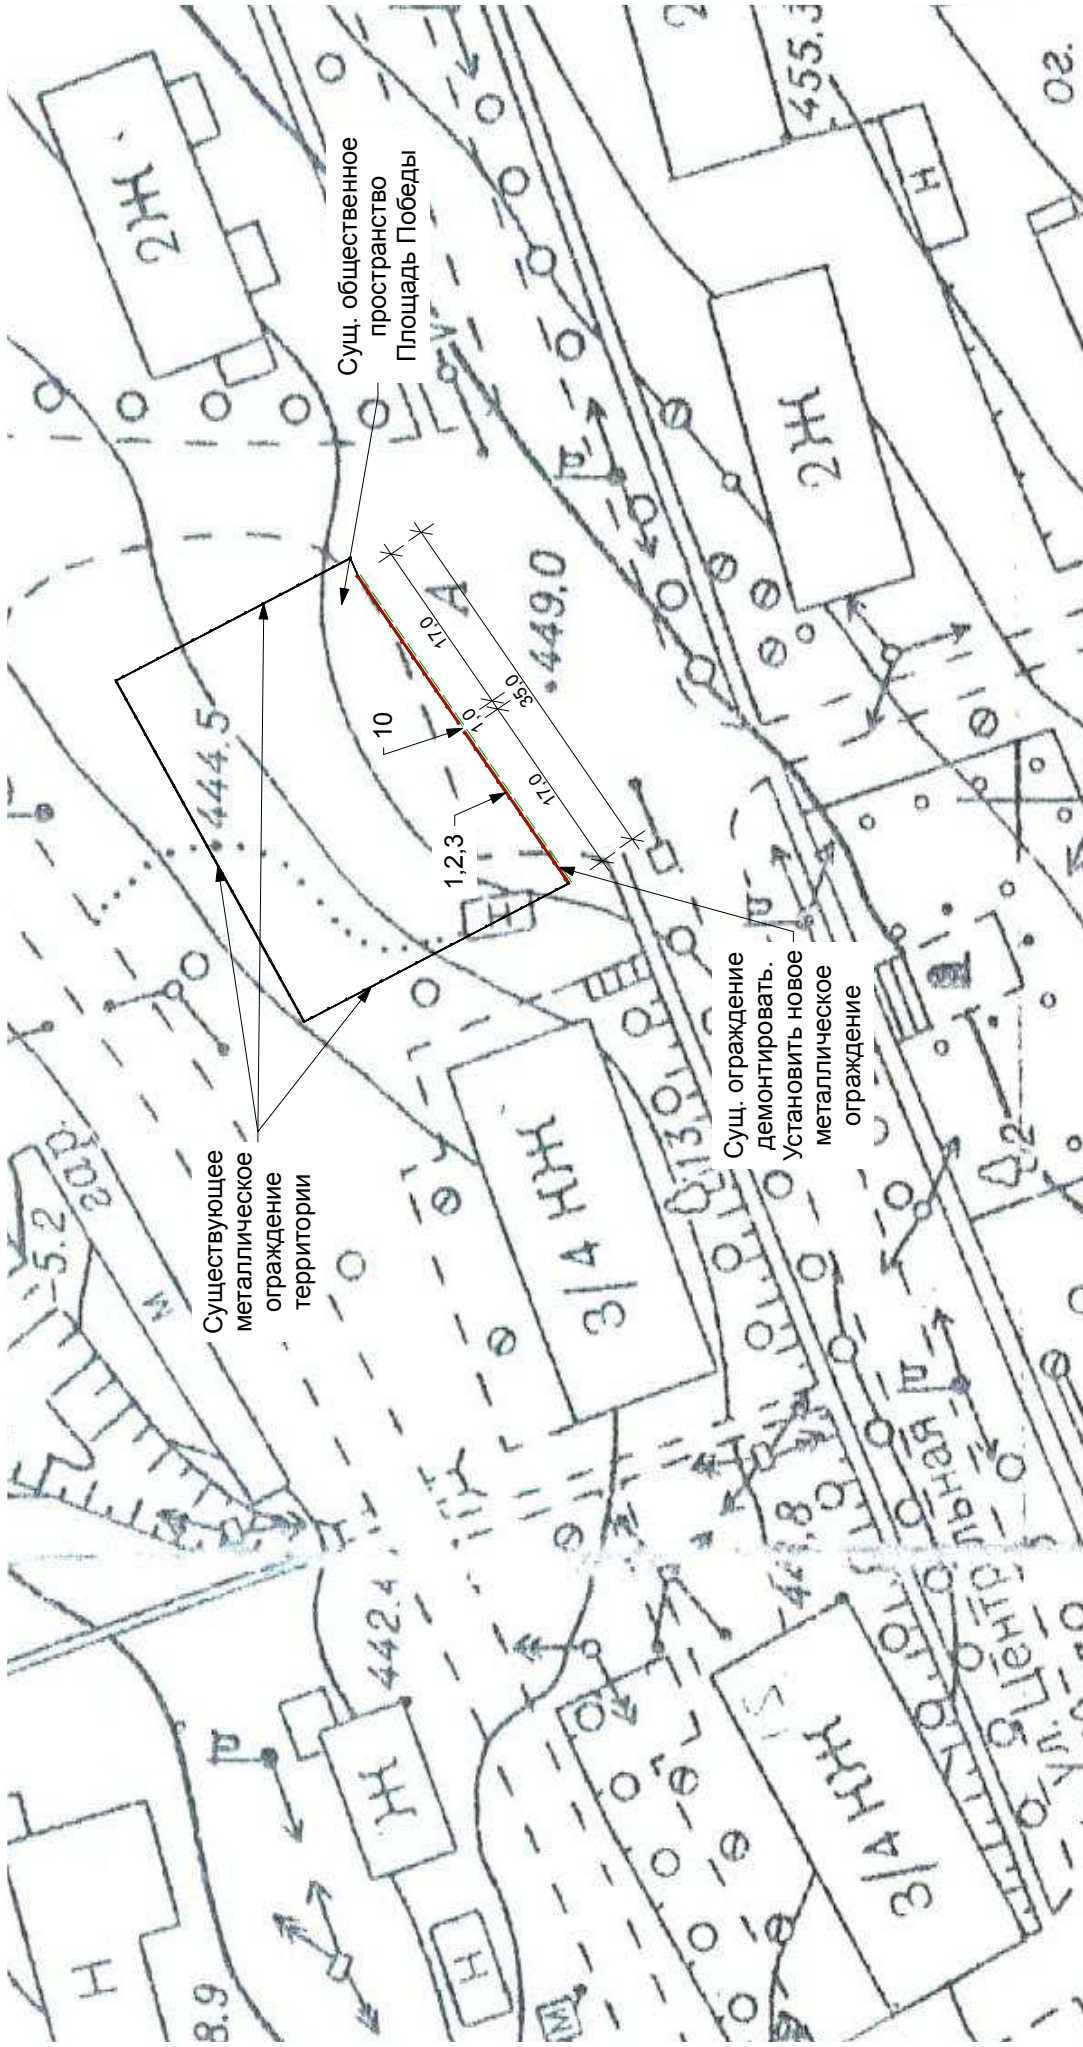

Условные обозначения:

- Существующее металлическое ограждение территории
h=1 300 мм, L=35,0 п. м. демонтировать
- Проектируемое металлическое ограждение территории
h=1 300 мм, L=35,0 п. м.

5714 - ПЗУ

Кемеровская обл., Таштагольский район,
пгт. Темиртау, ул. Центральная, Площадь Победы

Изм.	Кол.уч.	Лист	Модок.	Подпись	Дата
					09.20
Разраб.		Крысова			09.20
Проверил		Жуков			
Н. контр.		Старцева			09.20
ГИП		Жуков			09.20

Благоустройство (текущий ремонт)
общественного пространства

Стадия Лист Листов
П 3


ООО
"Шереш-Проект"

Формат А3

СОГЛАСОВАНО:

Взамен инв. N
Подпись и дата
Инв. N подл.

Сечение 1 - 1 (секция проектируемого ограждения)

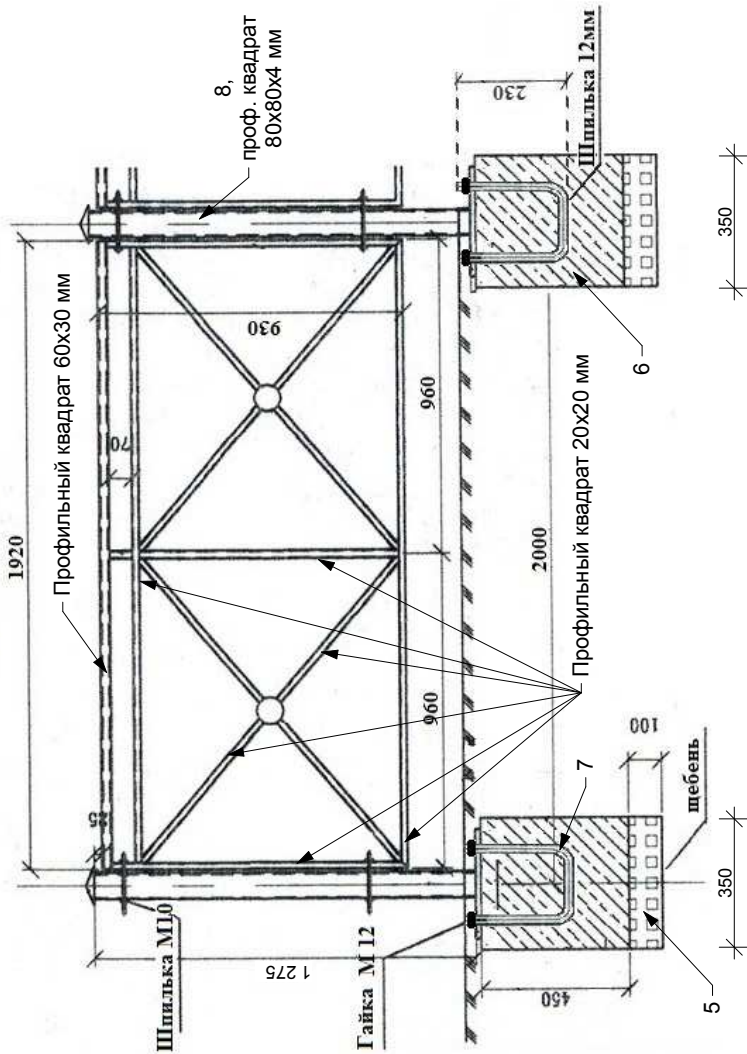

Ведомость демонтажных и монтажных работ

Поз.	Наименование	Ед. изм.	Кол.	Примечания
Демонтажные работы:				
1	Демонтаж сущ. съёмного металлического ограждения h=1300 мм	п. м.	35,0	
2	Демонтаж сущ. асфальтобет. покрытия, толщ. 50 мм, b=0,35 м под устройство фундаментов для ограждения	м ²	12,2	
3	Выемка грунта под фундамента для несъёмного ограждения h=550 мм	м ³	6,3	
Монтажные работы по установке ограждения L=35,0 п.м.:				
4	Бурение ям под фундамент (група грунтов 2) 350x350x550(h) мм	шт.	19	
5	Устройство щебеночного основания фр. 20-40 мм, марка 600, толщ. 100 мм под фундамент	м ³	0,2	
6	Устройство фундамента бетон кл. В15 (М200)	м ³	1,0	
7	Устройство закладной детали (шпилька 12 мм) под опорные столбы, L=700 мм (ТУ 14-4-157-2000)	шт.	19	9,73 кг
Ограждение:				
8	Установка квадратных столбов 80x80x4 мм, h=1300 мм (ГОСТ 8639-82)	шт.	19	230,0 кг
9	Секция (1,92-0,93м) - Рамка (верх, перекладина), проф. труба 60x30мм. Заполнение рамки: проф. труба 20x20мм	шт.	17	32,64 п.м.
10	Калитка 1,0x1,2 (h) мм	шт.	1	
11	Секция калитки (0,92-0,93м) - Рамка (верх, перекладина); проф. труба 60x30мм. Запол. рамки: проф. труба 20x20мм	шт.	1	

СОГЛАСОВАНО:

Взамен инв. N

Подпись и дата

Инв. N подл.

5714 - ПЗУ

Кемеровская обл., Таштагольский район,
пгт. Темиртау, ул. Центральная, Площадь Победы

Благоустройство (текущий ремонт)
общественного пространства

Ведомость объемов работ.
Сечение 1-1.

ООО
"Шереш-Проект"

Формат А3

Изм.	Кол.уч.	Лист	Модок.	Подпись	Дата
		Крысина			09.20
		Жуков			09.20
		Старцева			09.20
		Жуков			09.20
		Лист	Лист	Лист	Лист
		П	4	П	4
		Стадия	Лист	Лист	Лист